



# ONTWERP NIEUWE TOESTAND

Schaal: 1/250

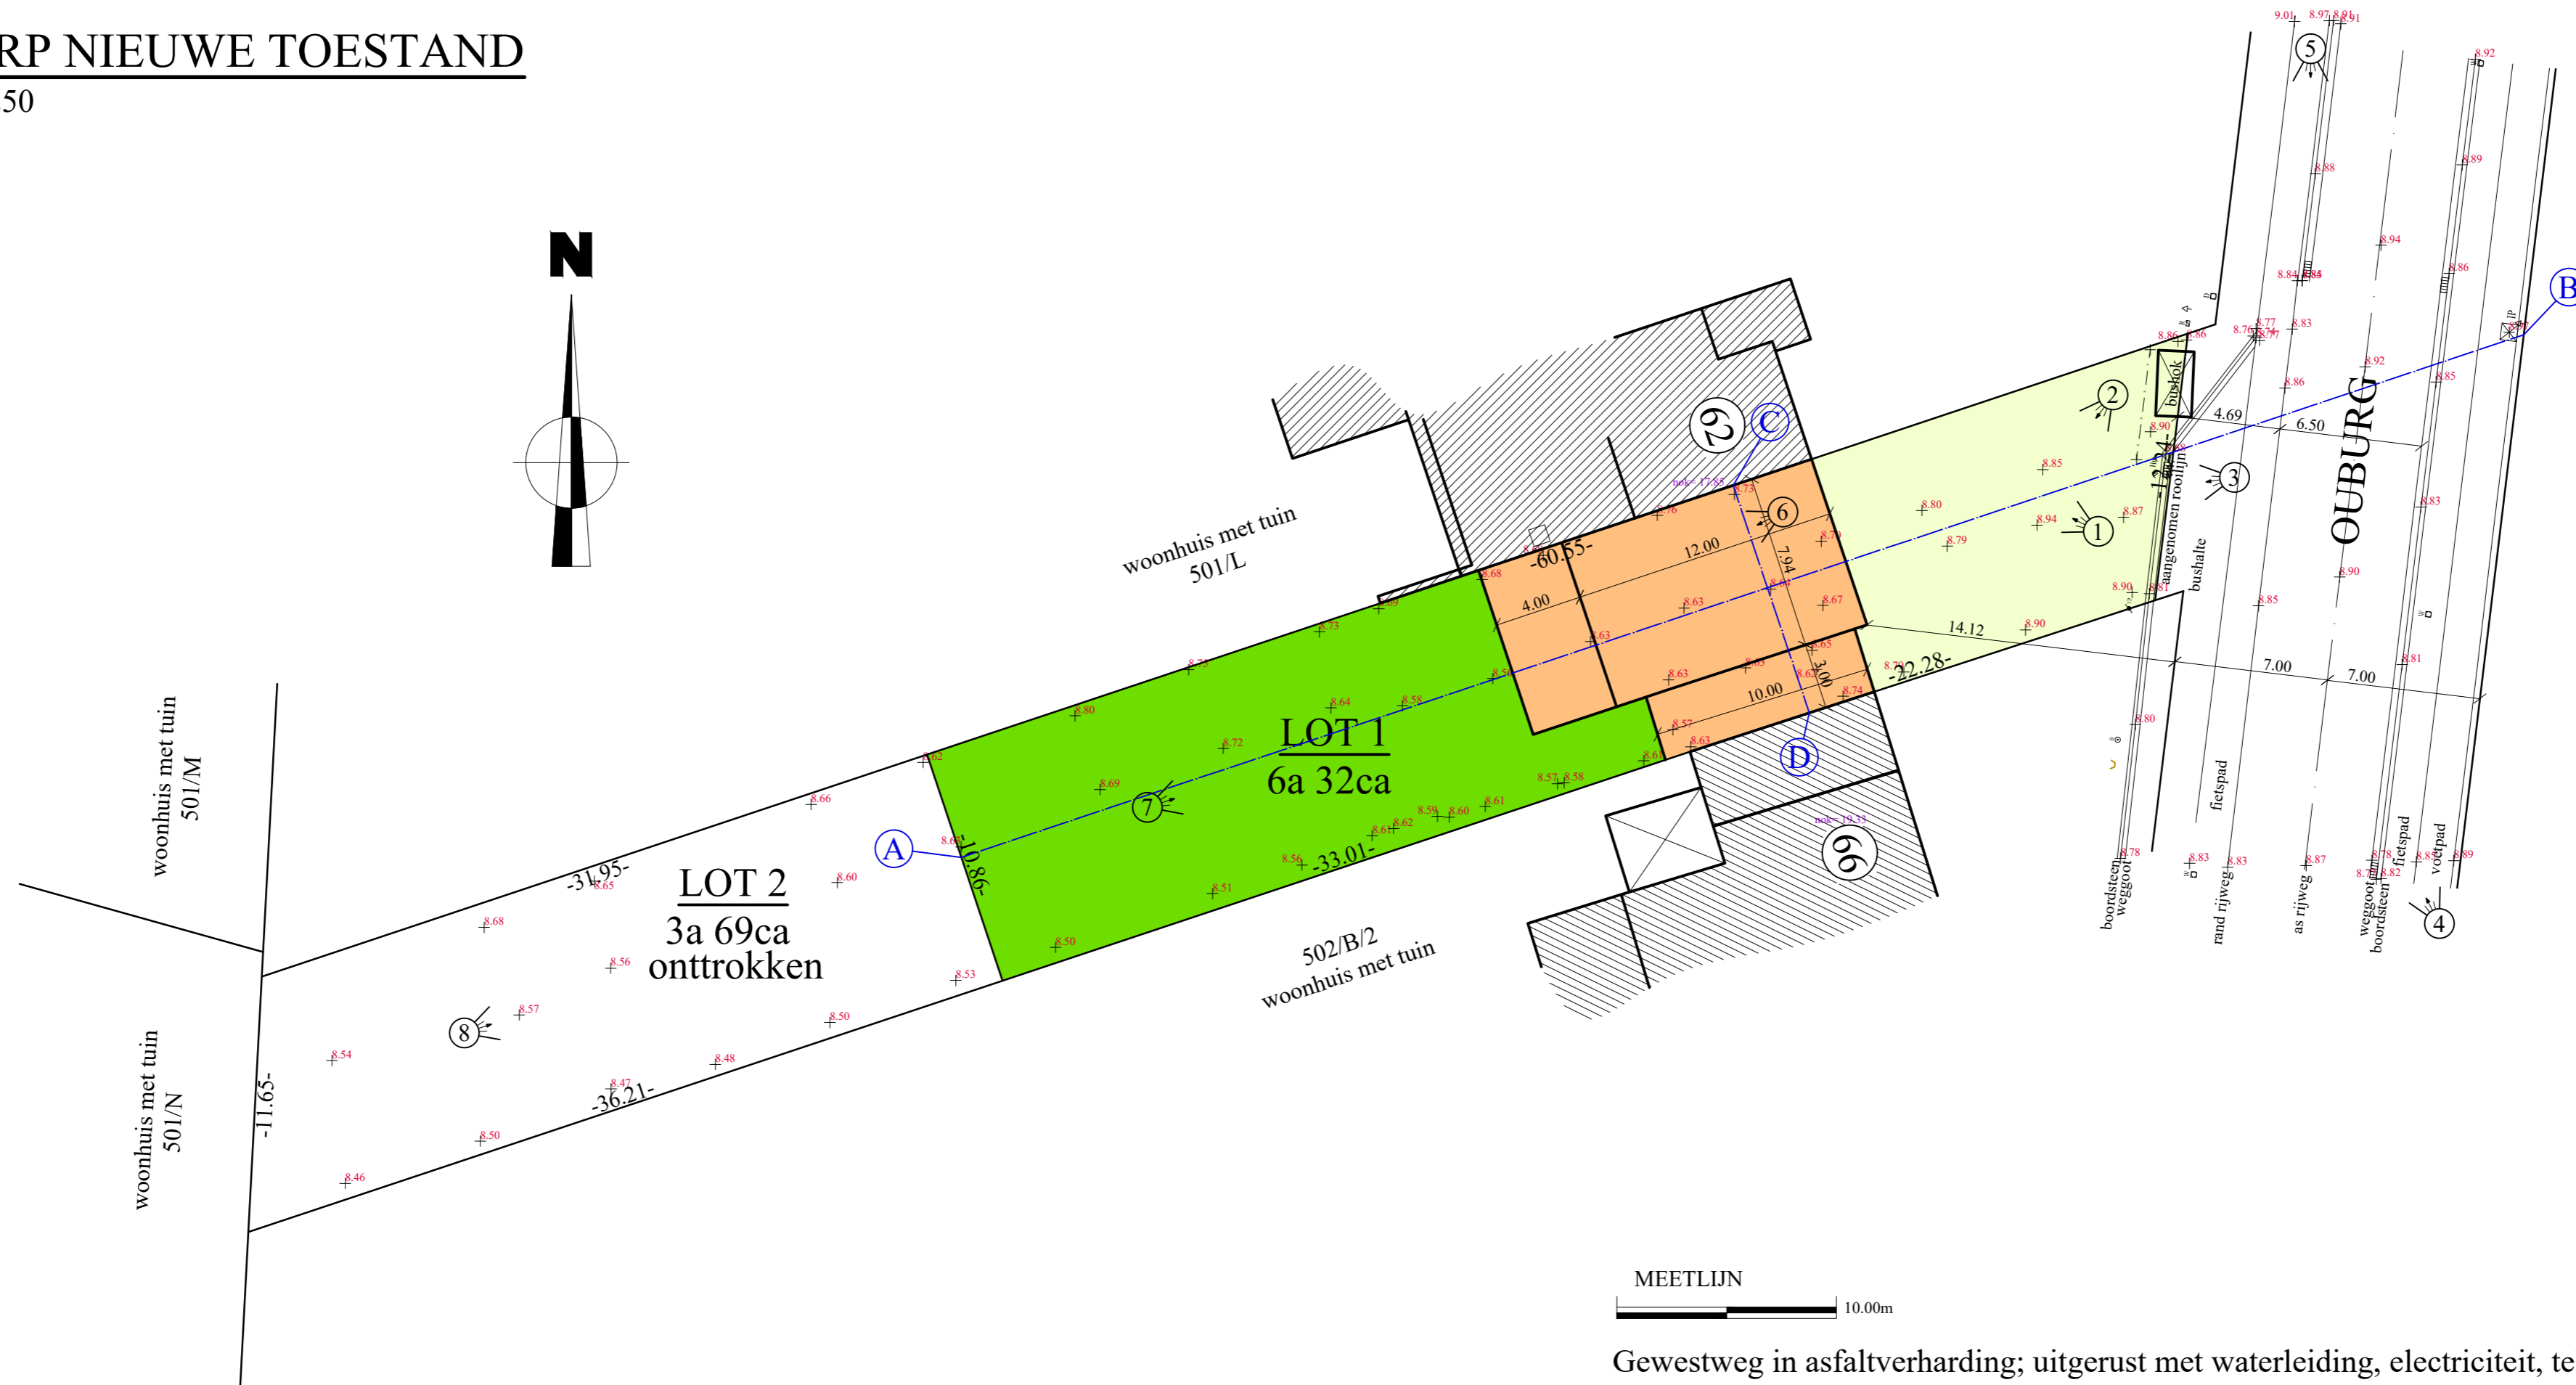

# BESTAANDE TOESTAND


Schaal: 1/250

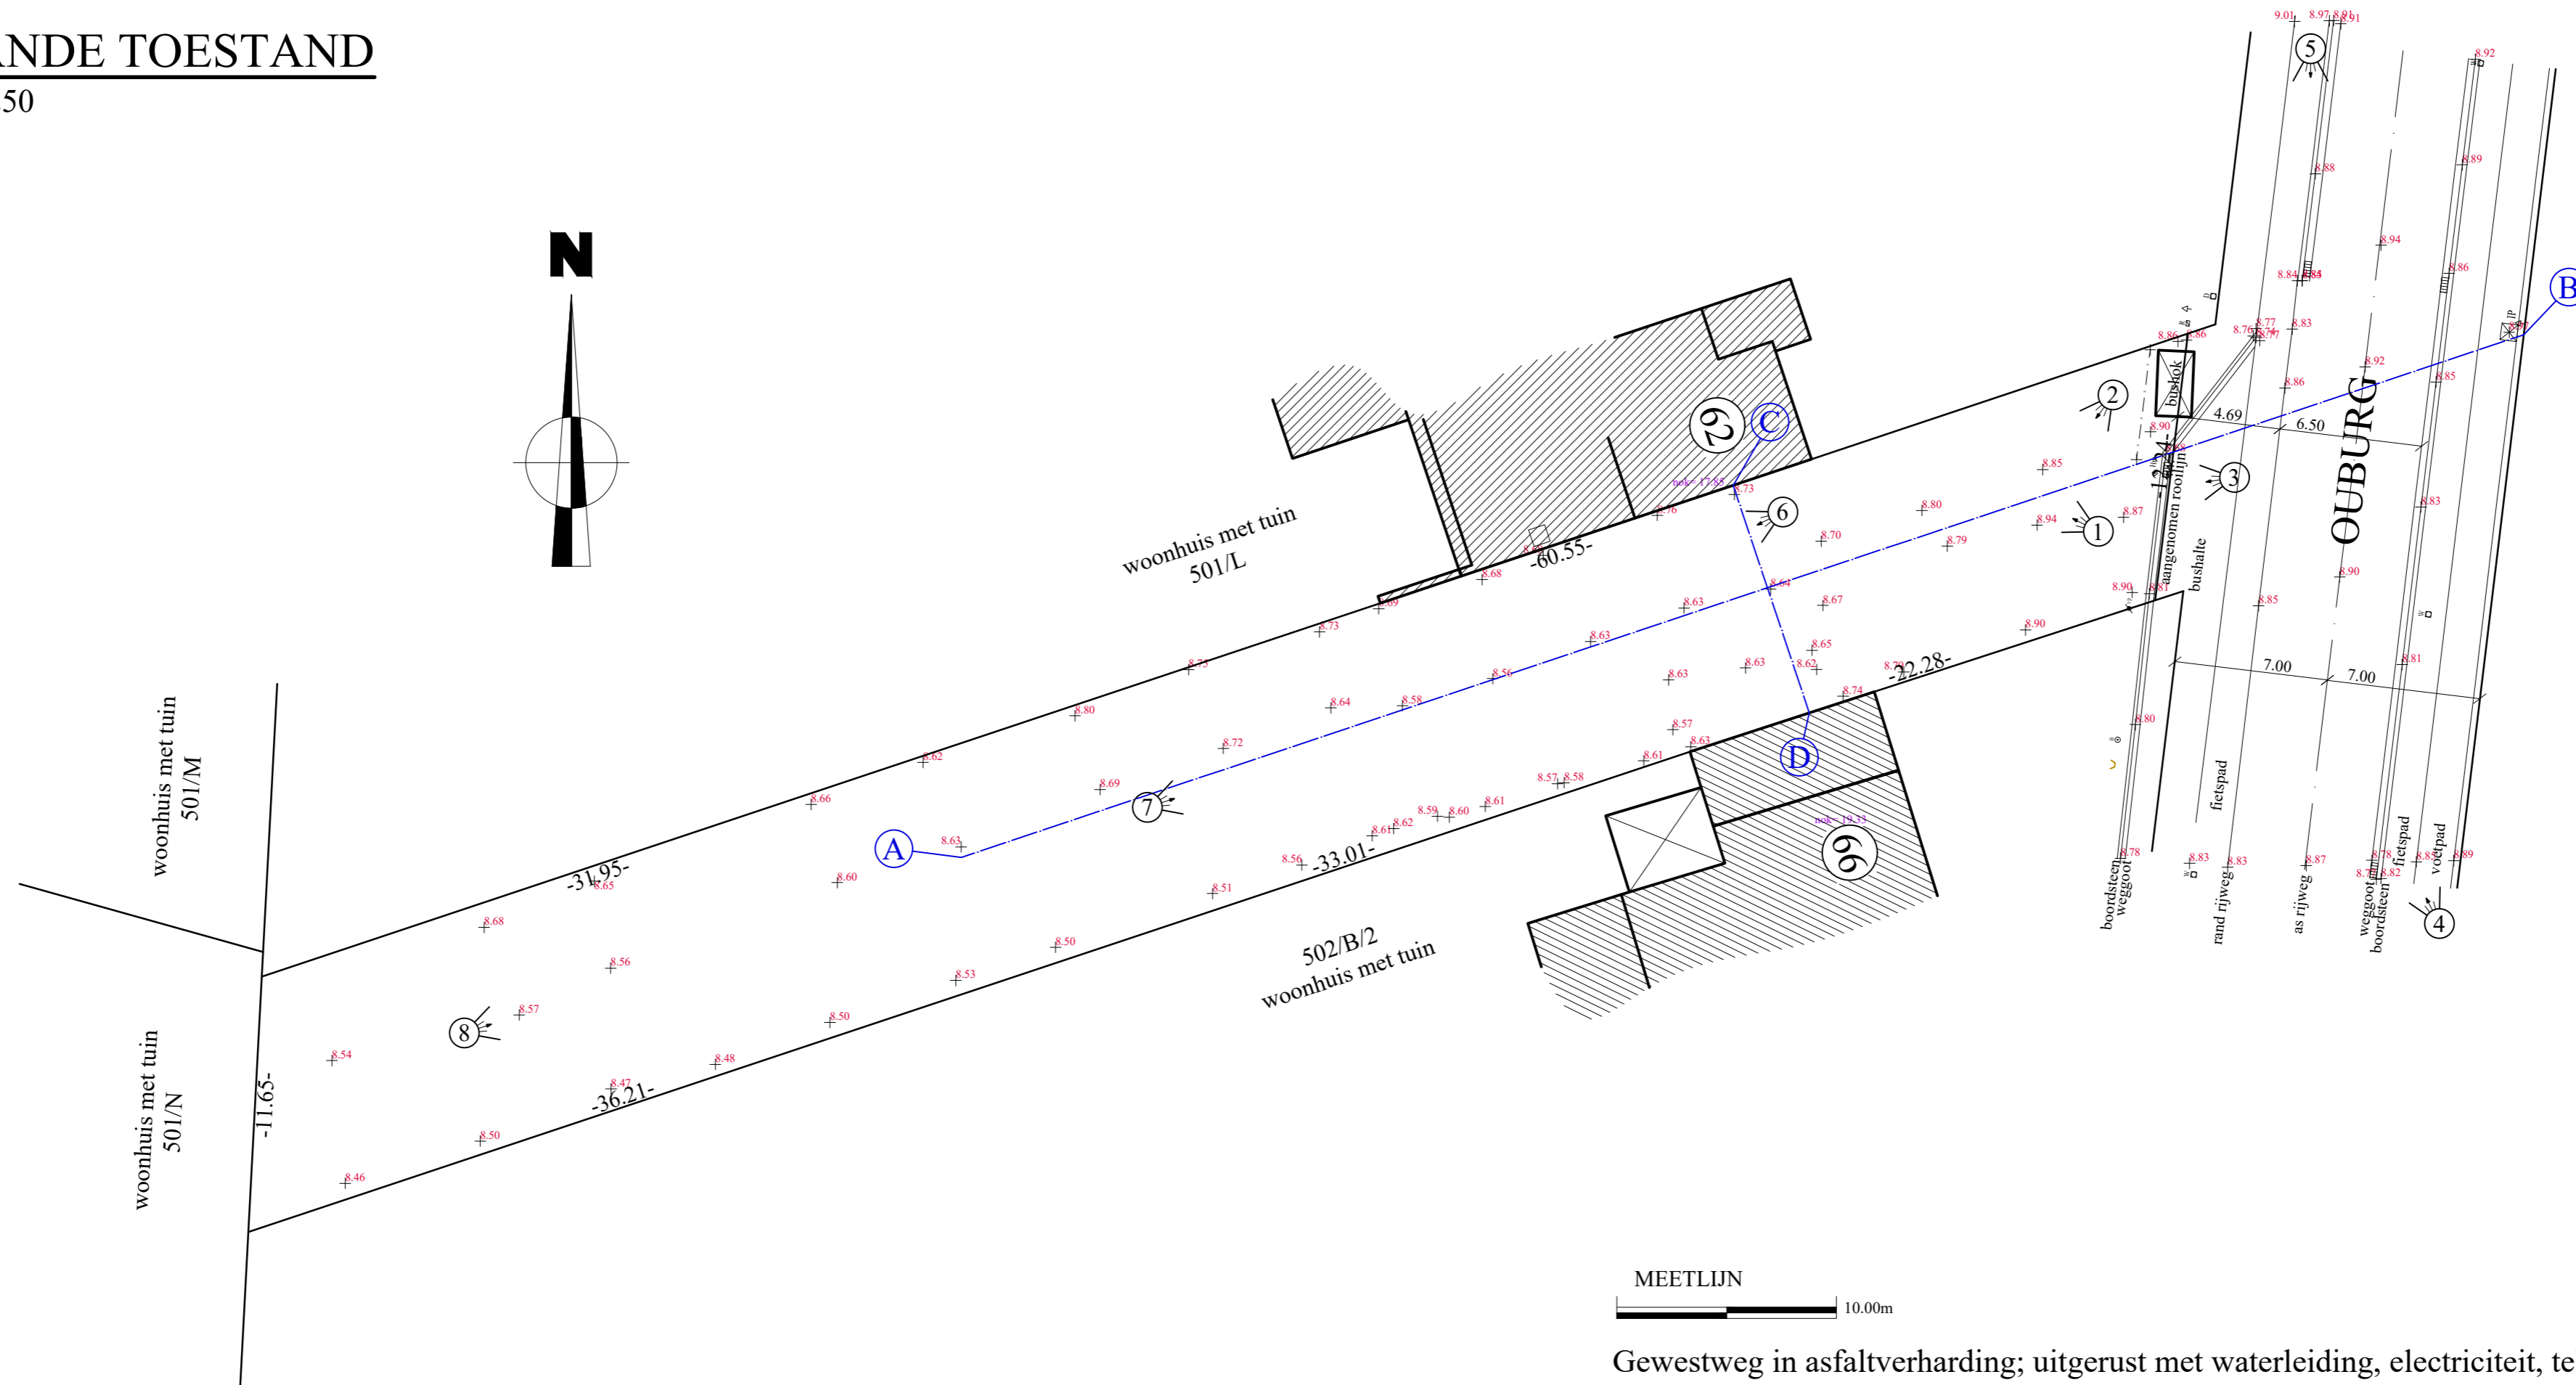


MEETLIJN  
10.00m

Gewestweg in asfaltverharding; uitgerust met waterleiding, electriciteit, telefoon, aardgas en riolering


# Dwarsprofiel C-D

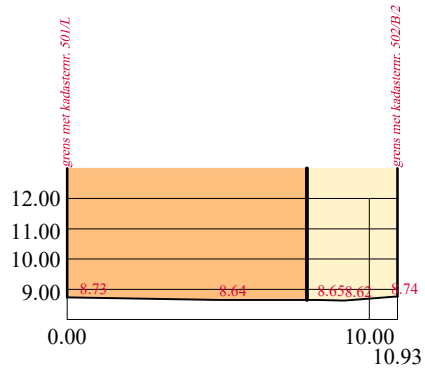


# Lengteprofiel A-B

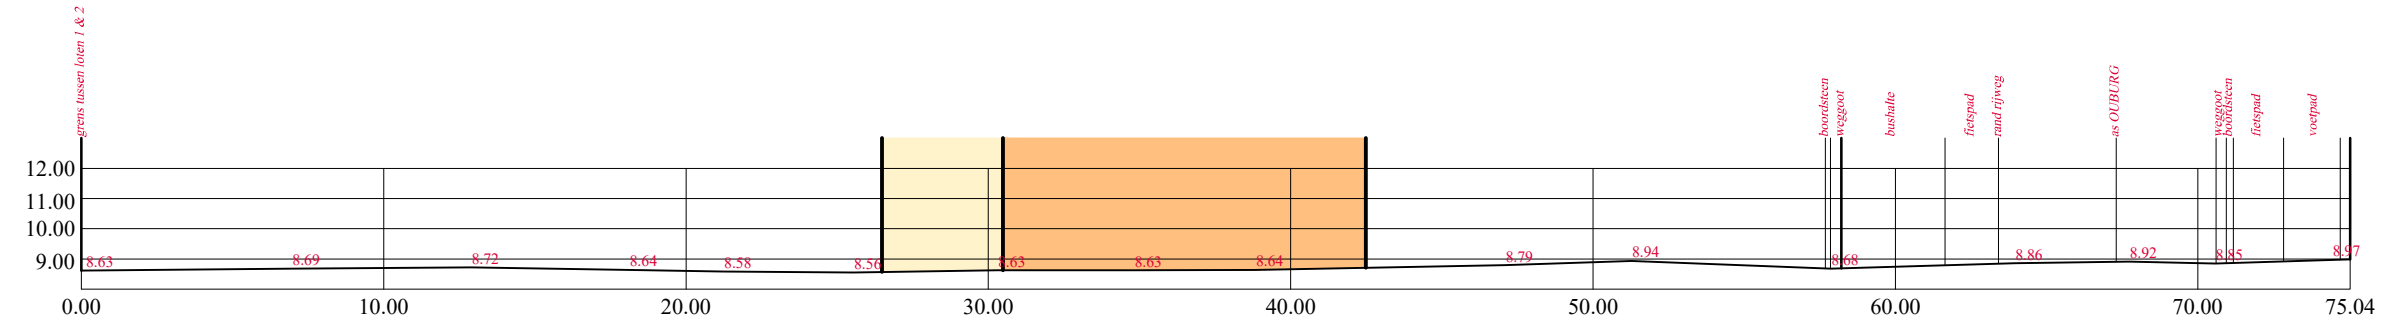

# Profiel gebouw nr. 62

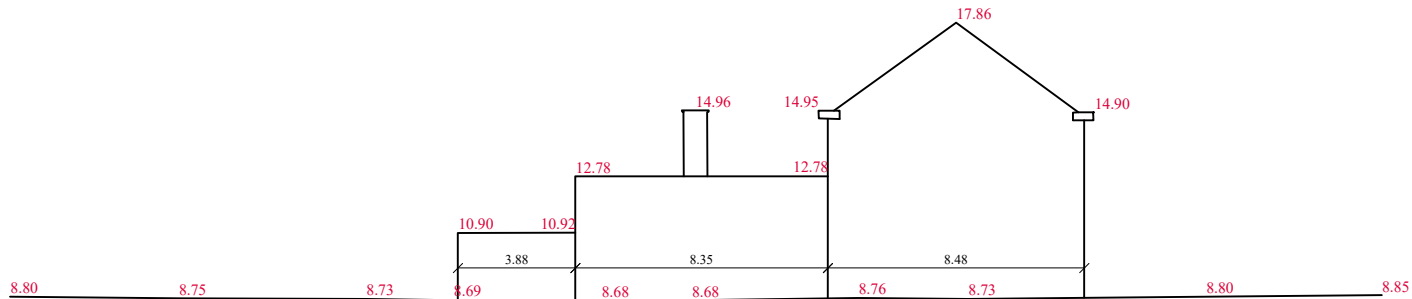

## Profiel gebouw nr. 66

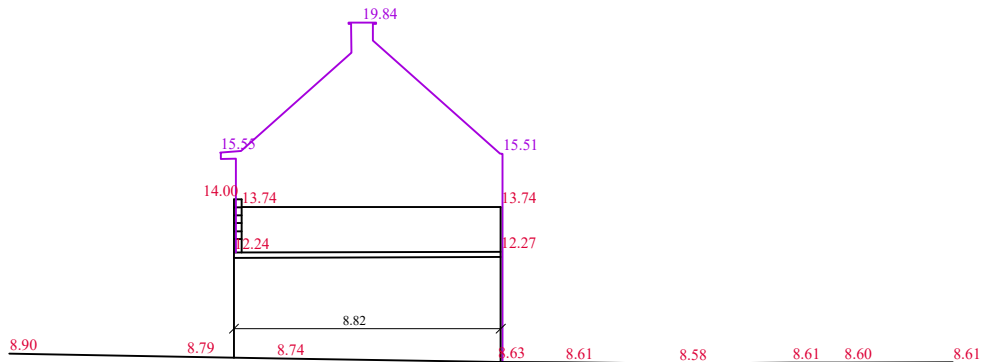

# LEGENDE

	VOORTUIN
	HOOFDGEBOUW
	AANBOUW
	ACHTERTUINSTROOK
 IP	INSPECTIEPUT VIERKANT
	VERKEERSBORD
 VP	VERLICHTINGSPAAL
W 	WATERAFSLUITKRAAN
D 	DEKSEL DIVERS
	WATERSLIKKER
R 	KAST RADIO/TV
	VUILNISBAK
B 	BUSINFOPAAL
 21.07	HOOGTEPEIL
	NOORDPIJL
10548	DOSSIERNUMMER