


Lebbeke

1ste afdeling, sectie A,
nummer 420f3.

42011A0420/00F003

ontwerp

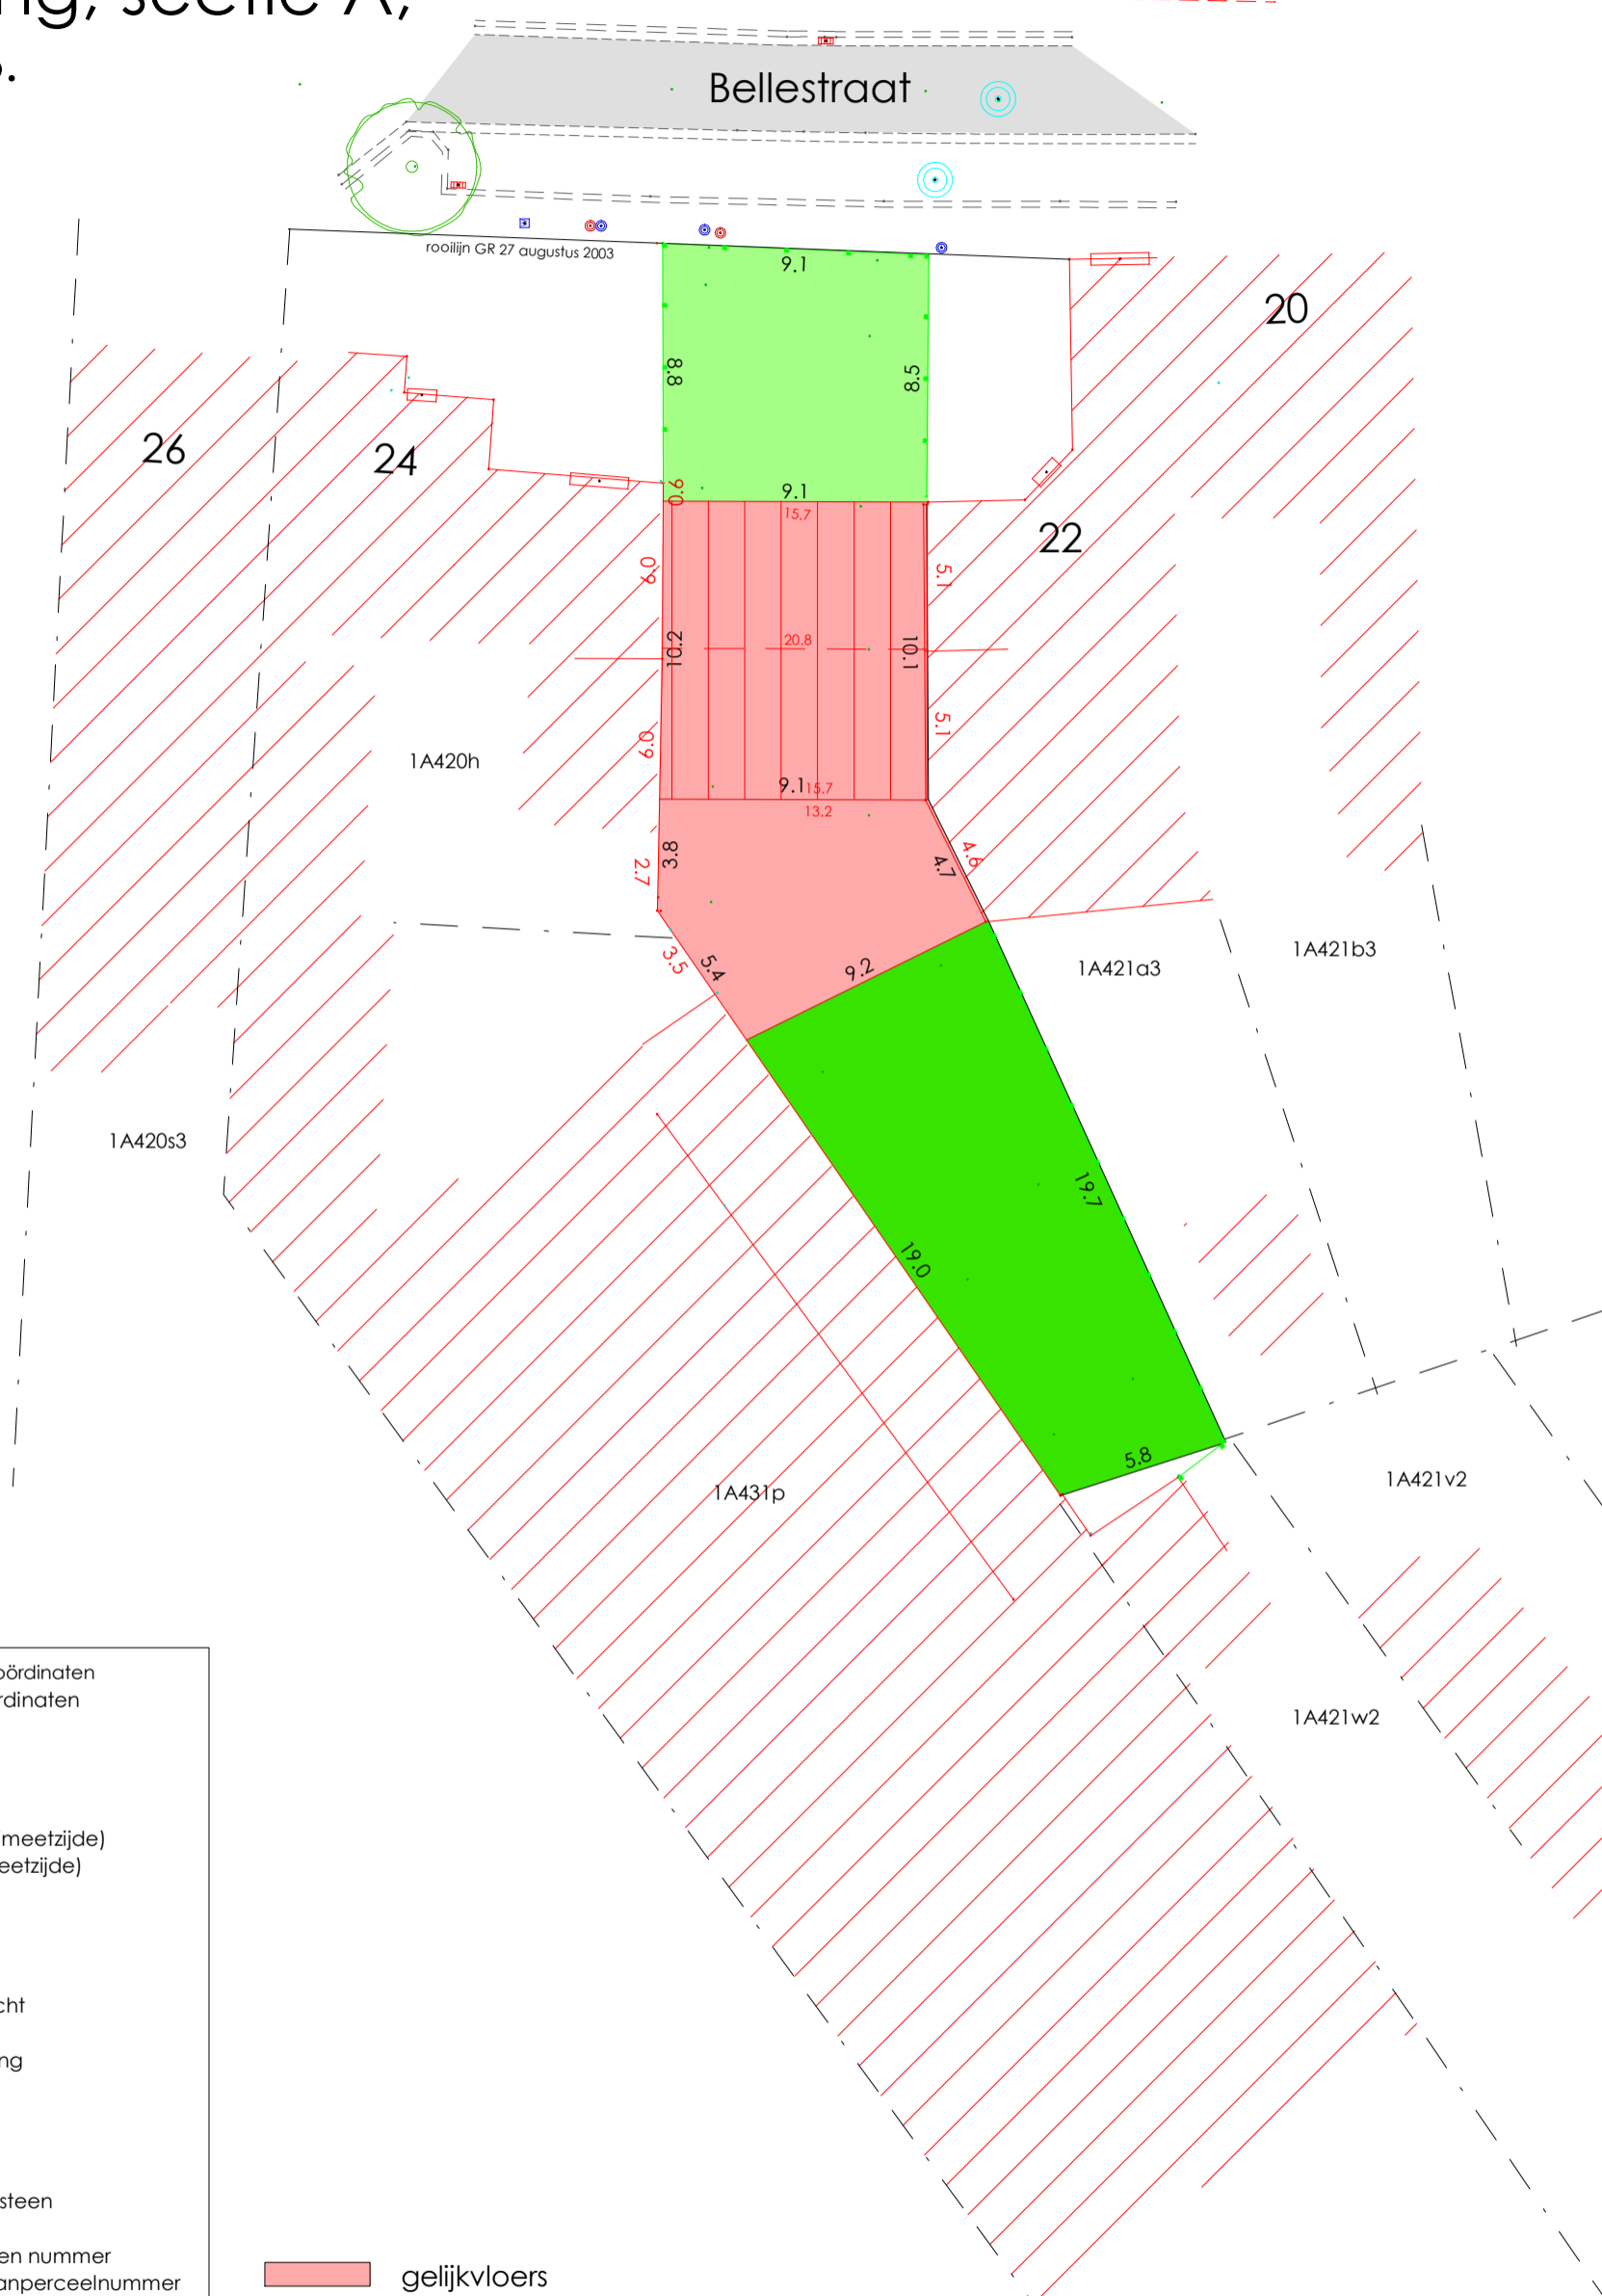

○ A	omtrekspunt in coördinaten
○ a	hulp punt in coördinaten
34.50	omtrekmaat
-34.50-	hulpmaat
-34.50-	gebouwmaat
—	grens
—+—	draadafsluiting (meetzijde)
—+—	betonplaten (meetzijde)
—+—	muur
—+—	haag
—+—	talud
—+—	gracht
—+—	overwelfde gracht
—+—	maatlijn
—+—	indicatieve ligging
—+—	rooilijn
—+—	as
—+—	gebouw
—+—	wegverharding
—+—	greppel / boordsteen
—+—	water
1A345a	afdeling, sectie en nummer
(1A345a)	gereserveerd planperceelnummer
42011-10345	afbakeningsplannummer
—+—	kadastrale grens
—+—	zelfde kadastraal perceel
—+—	te voegen bij
□ □	nieuwe / bestaande paal
○	deksel
○	verlichtingspaal
○	waterslikker
34.50	hoogtecijfer terrein
34.50	hoogtecijfer gebouwprofiel
34.50	hoogtecijfer gebouwdorpel

□	gelijkvloers
□	verdieping
□	voortuin
□	tuin
△	fotopunt

20 meter
schaal 1/250 op A3