ONTWERP NIEUWE TOESTAND

Schaal: 1/250

Opgemaakt door:

DRDS LANDMETERS-EXPERTEN

www.drds.be – info@drds.be

Dit document kan niet worden gebruikt als afpalingsplan, voor een eigendomsoverdracht of worden gehecht aan een notariële akte

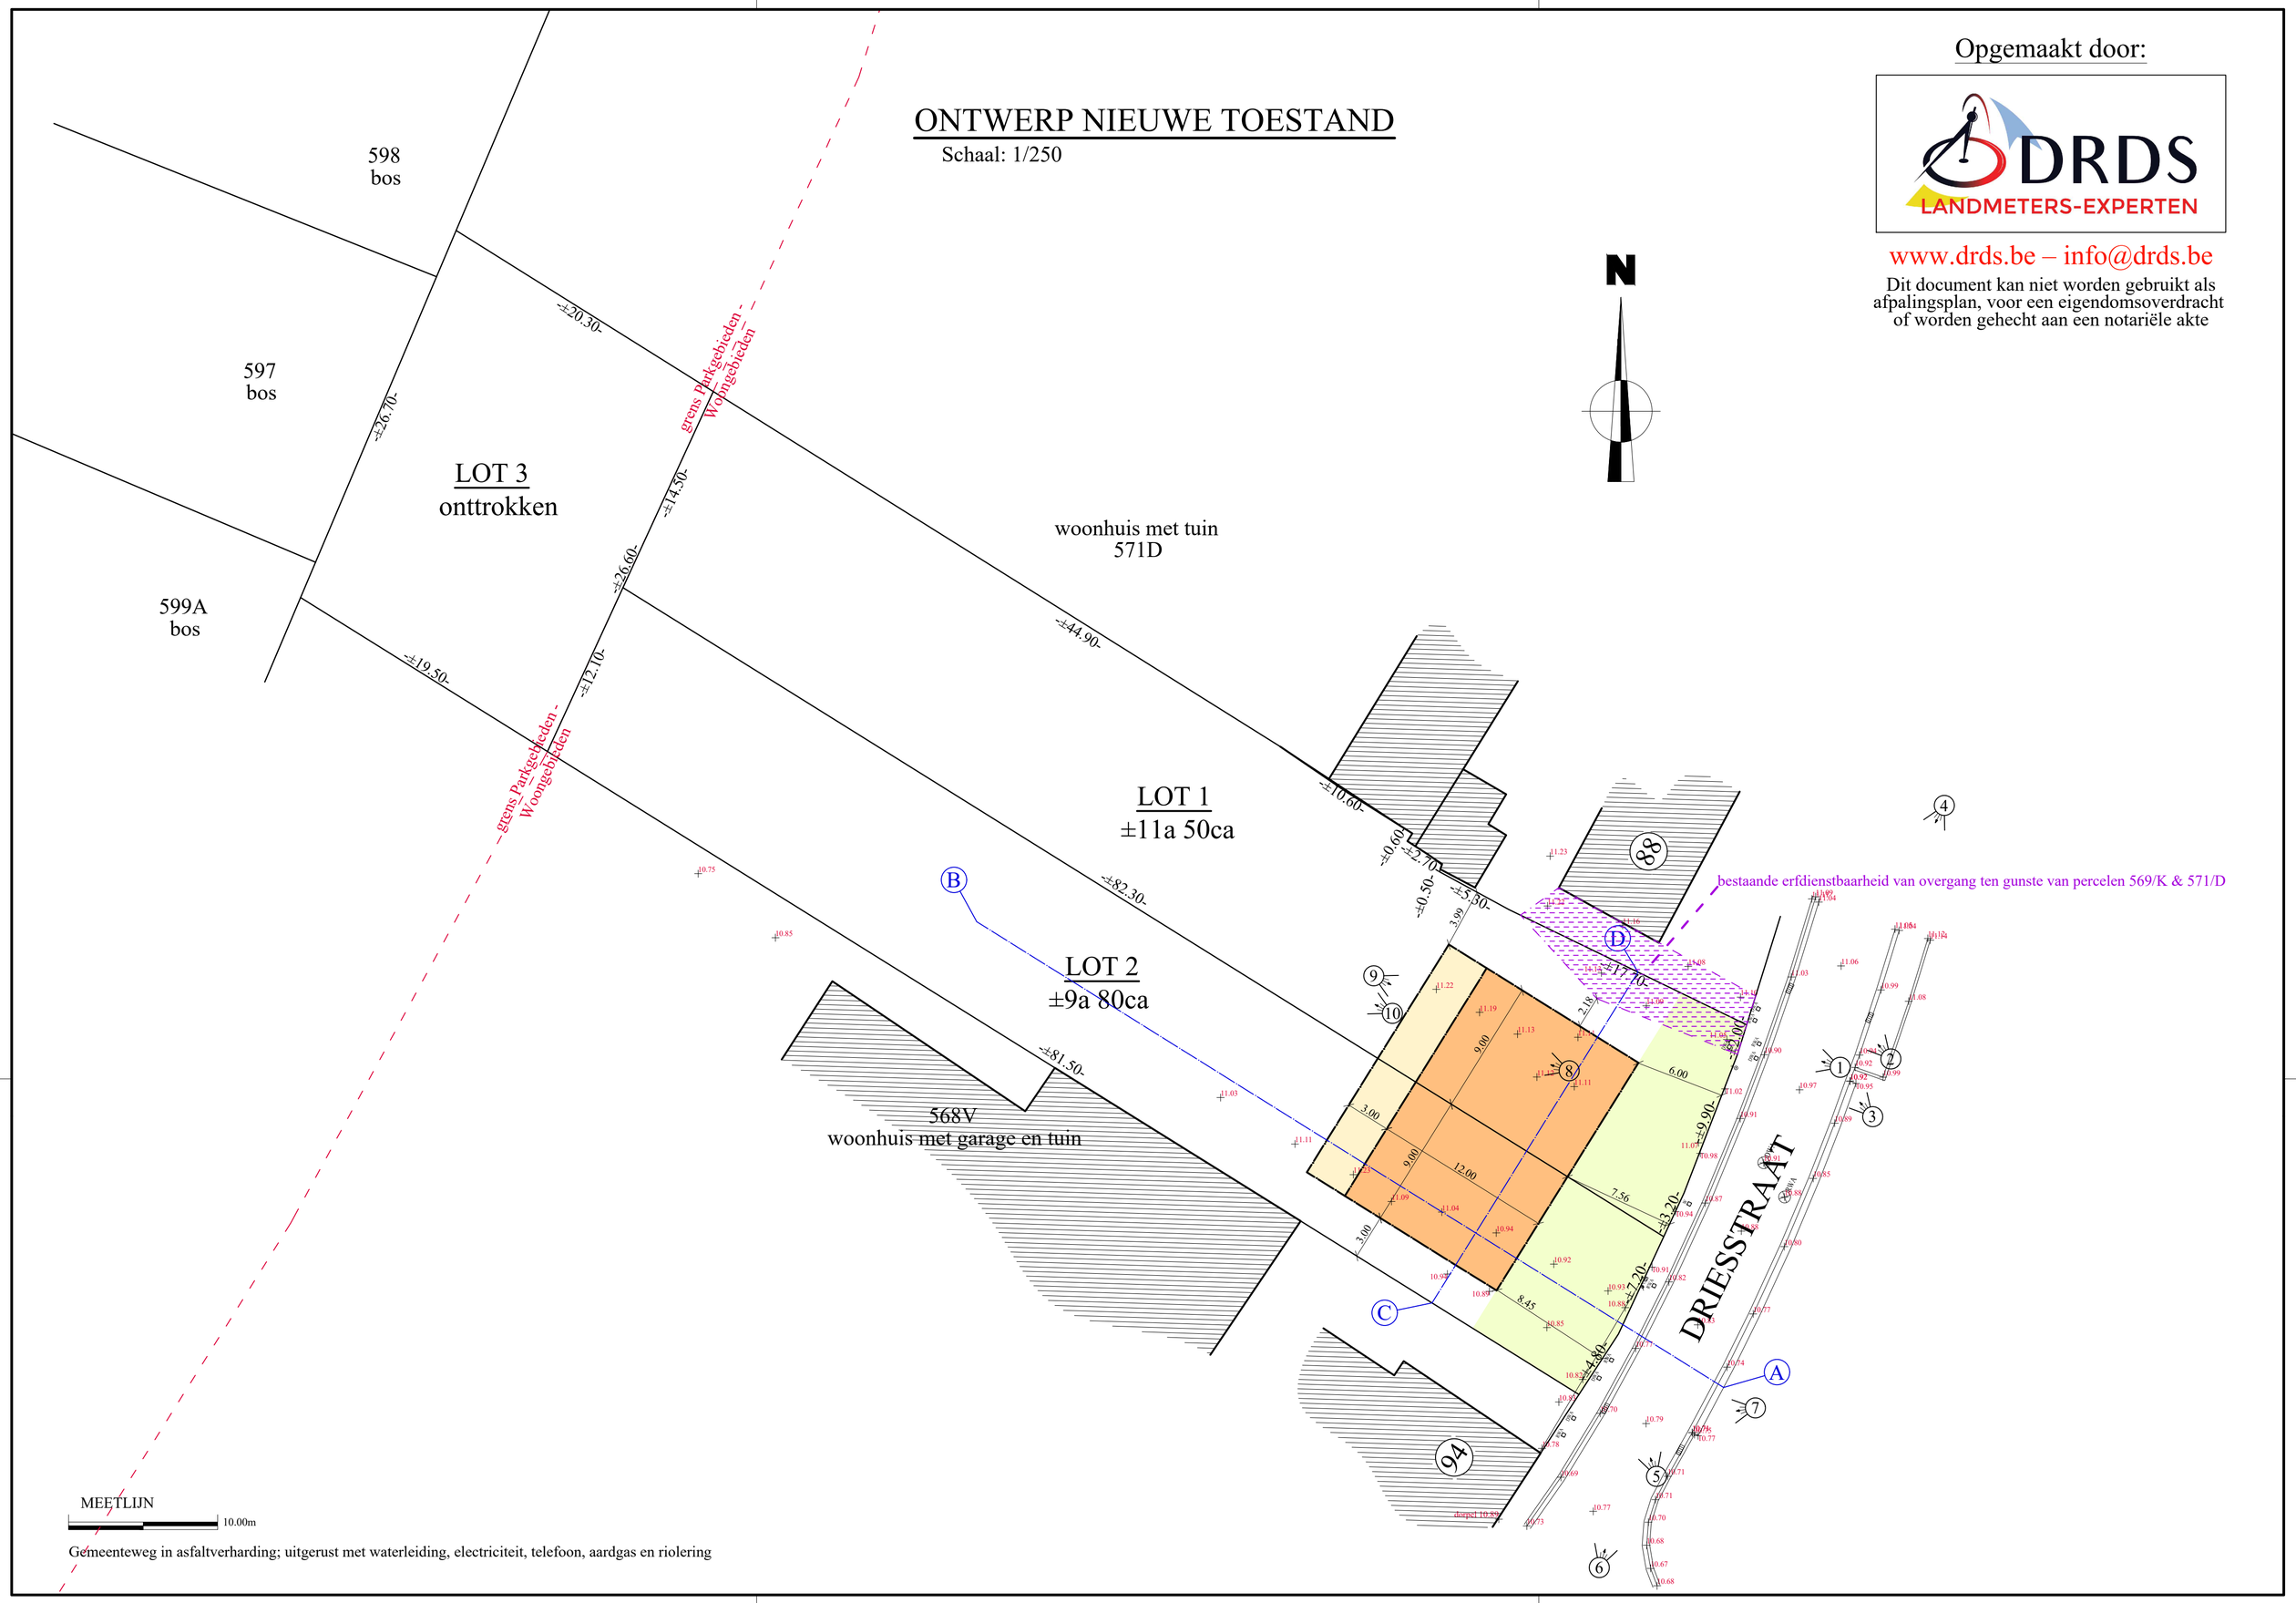

Gemeenteweg in asfaltverharding; uitgerust met waterleiding, electriciteit, telefoon, aardgas en riolering