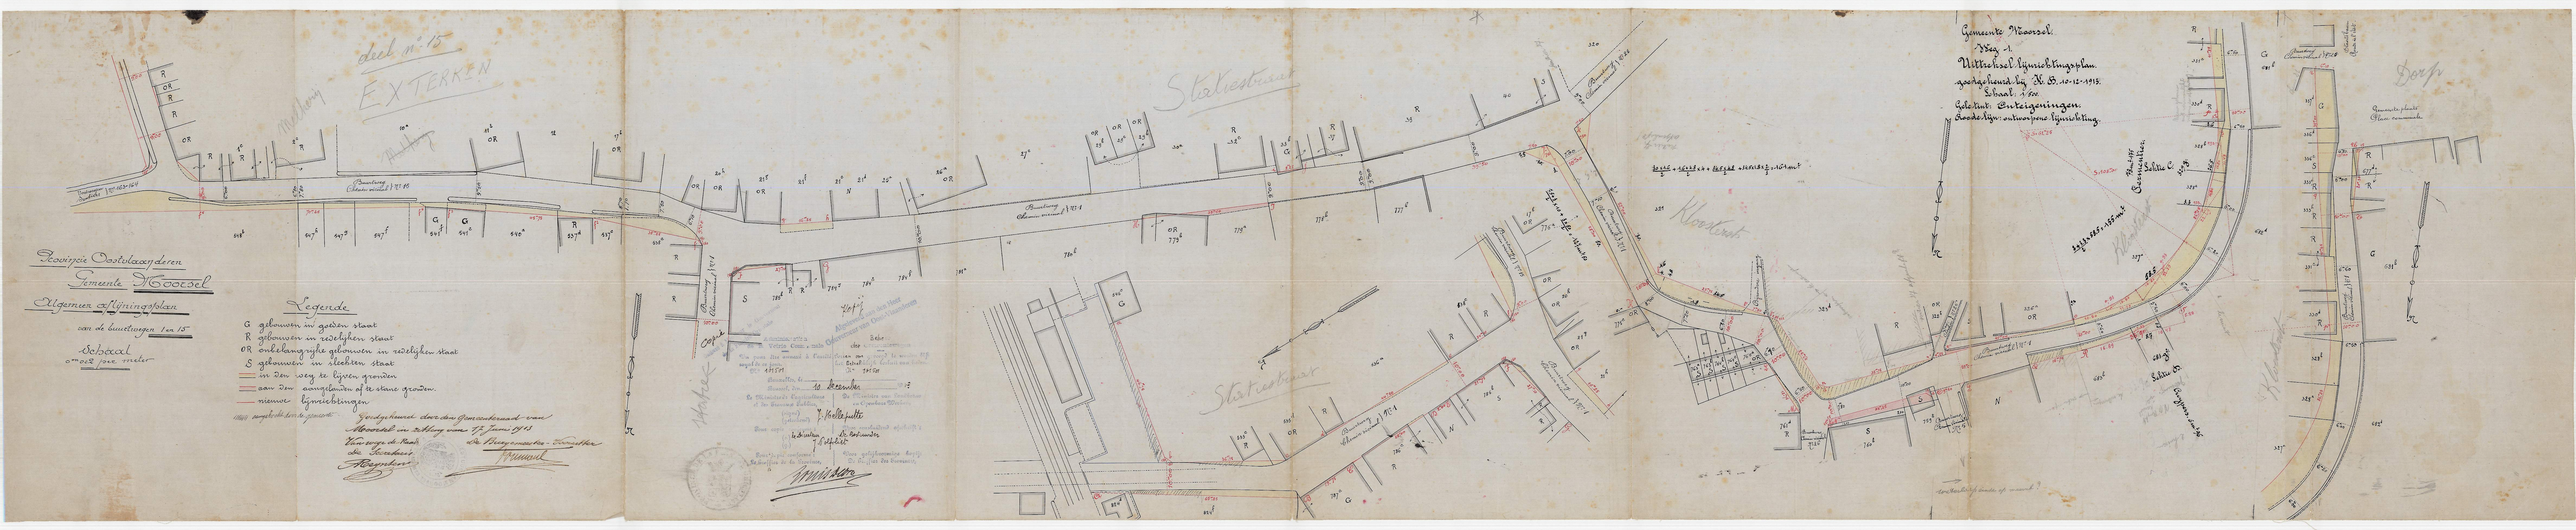
Provincie Oostelijke Polders
Gemeente Moerzel
Algemeen afslijpingsplan
van de buitenlijnen 1 op 15
Schaal
Legende
G gebouwen in goeden staat
R gebouwen in redelijken staat
OR onbelangrijke gebouwen in redelijken staat
S gebouwen in slechten staat
Gemeente Moerzel.
Afslijpingsplan
Schaal 1:500
Detailtekening Buitenlijnen.
Goedkeuring ontwerpen lijnrichting.
Klooster
Dorp