Lebbeke

1ste afdeling, sectie A,
nummer 420f3.

42011A0420/00F003

ontwerp

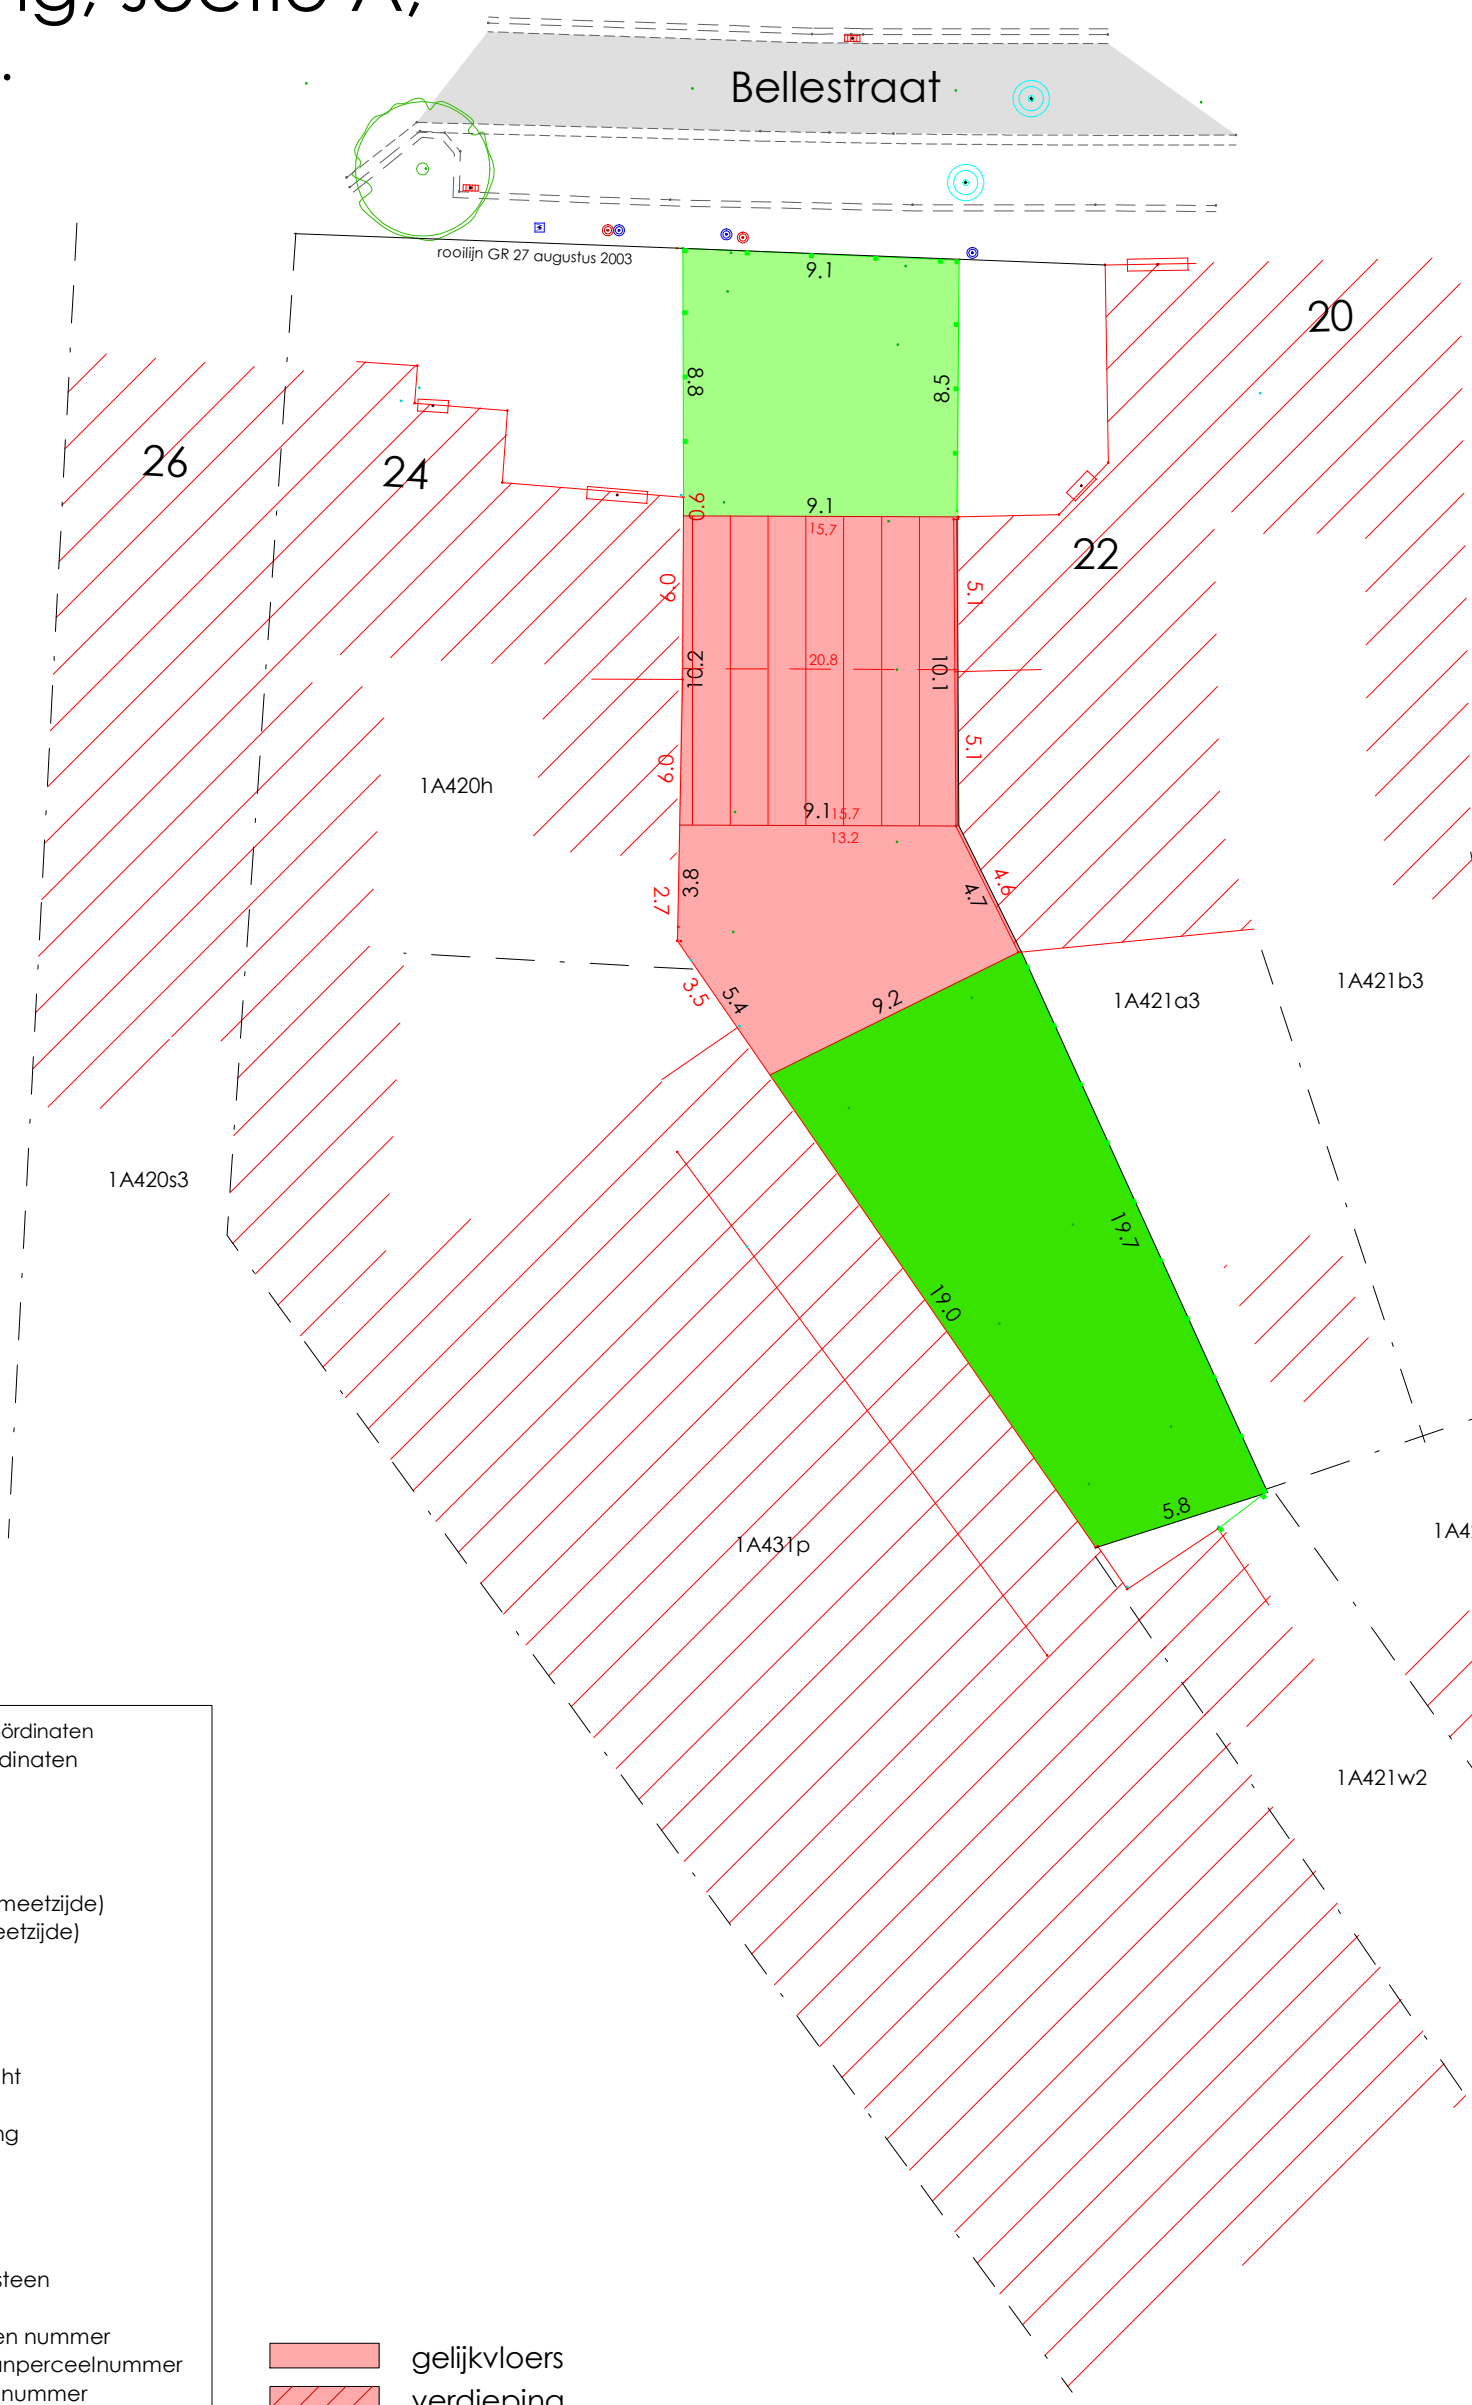

○ A	omtrekspunt in coördinaten
○ a	hulppunt in coördinaten
34.50	omtreksmaat
-34.50-	hulpmaat
-34.50-	gebouwmaat
	grens
	draadafsluiting (meetzijde)
	betonplaten (meetzijde)
	muur
	haag
	talud
	gracht
	overwelfde gracht
	maatlijn
	indicatieve ligging
	rooilijn
	as
	gebouw
	wegverharding
	greppel / boordsteen
	water
1A345a	afdeling, sectie en nummer
(1A345a)	gereserveerd planperceelnummer
42011-10345	afbakeningsplannummer
	kadastrale grens
	zelfde kadastraal perceel
	te voegen bij
	nieuwe / bestaande paal
	deksel
	verlichtingspaal
	waterslikker
34.50	hoogtecijfer terrein
34.50	hoogtecijfer gebouwprofiel
34.50	hoogtecijfer gebouwdorpel

	gelijkvloers
	verdieping
	voortuin
	tuin

fotopunt

20 meter

schaal 1/250 op A3

Ravijts
(Signatur