provincie : OOST-VLAANDEREN

gemeente: AALST-BAARDEGEM

ROOILIJNPLAN VOOR DE WEG NR 4 EERDEGEMSTRAAT

gezien en voorlopig aangenomen door de gemeenteraad in zitting van

de secretaris de burgemeester

het college van burgemeester en schepenen bevestigt dat ondertekening plan ter inzage van het publiek op het gemeentehuis aangevangen werd van tot

de secretaris de burgemeester

gezien en definitief aangenomen door de gemeenteraad in zitting van

de secretaris de burgemeester

index	datum	verklaring	uitgang	get.	per

ICD INGENIEURSBUREAU DE DONDER CVBA

Ter Linden 2 B-9820 Merelbeke

Tel 09/3716460 - fax. 09/3716461 - BTW: BE0472.275.

met aanvoeder: bij brief n°

dossier n°

schaal : 1/500

plan n°

legende

- bestaande te behouden rooilijn
- bestaande af te schaffen rooilijn
- nieuwe rooilijn
- bestaande uitlijnlijn breedte
- omgrenslijn te onteigenen
- te onteigenen maximale bouwen en rechtouwen
- te onteigenen en weder af te staan

gebouw
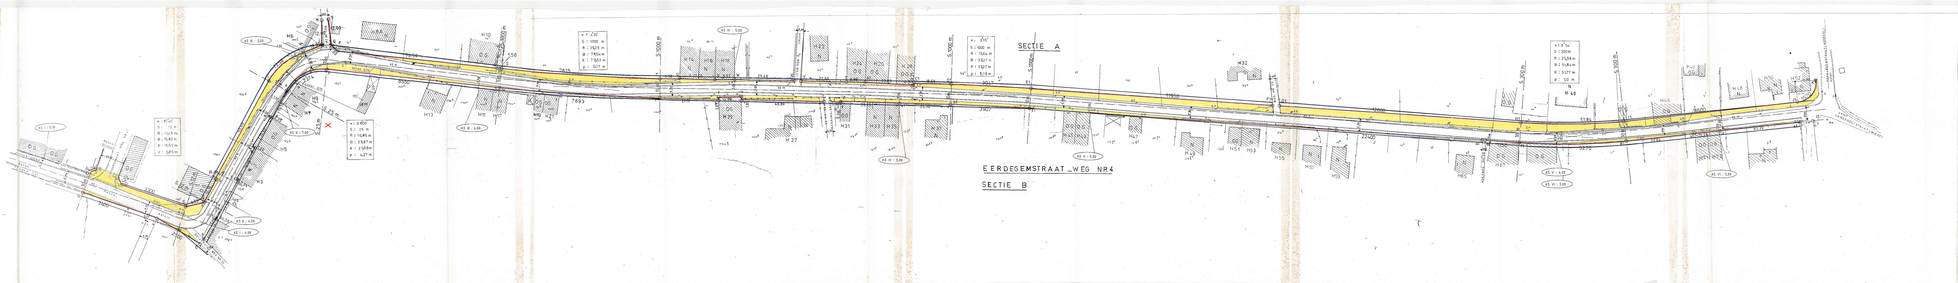
- N • nieuw
- OG • oud goed
- OS • oud slecht
- afschutting : heg
- • betonplaten
- • muur
- • dreef