


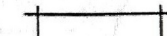



**LEGENDE**

-  Nieuwe rooilijn
-  Af te schaffen rooilijn
-  Te behouden rooilijn
-  Van de bestaande openbare weg af te stane gronden

**ROOILIJNPLAN deel 2**

**Dorpsstraat Erpe**

Ex. Provinciale baan

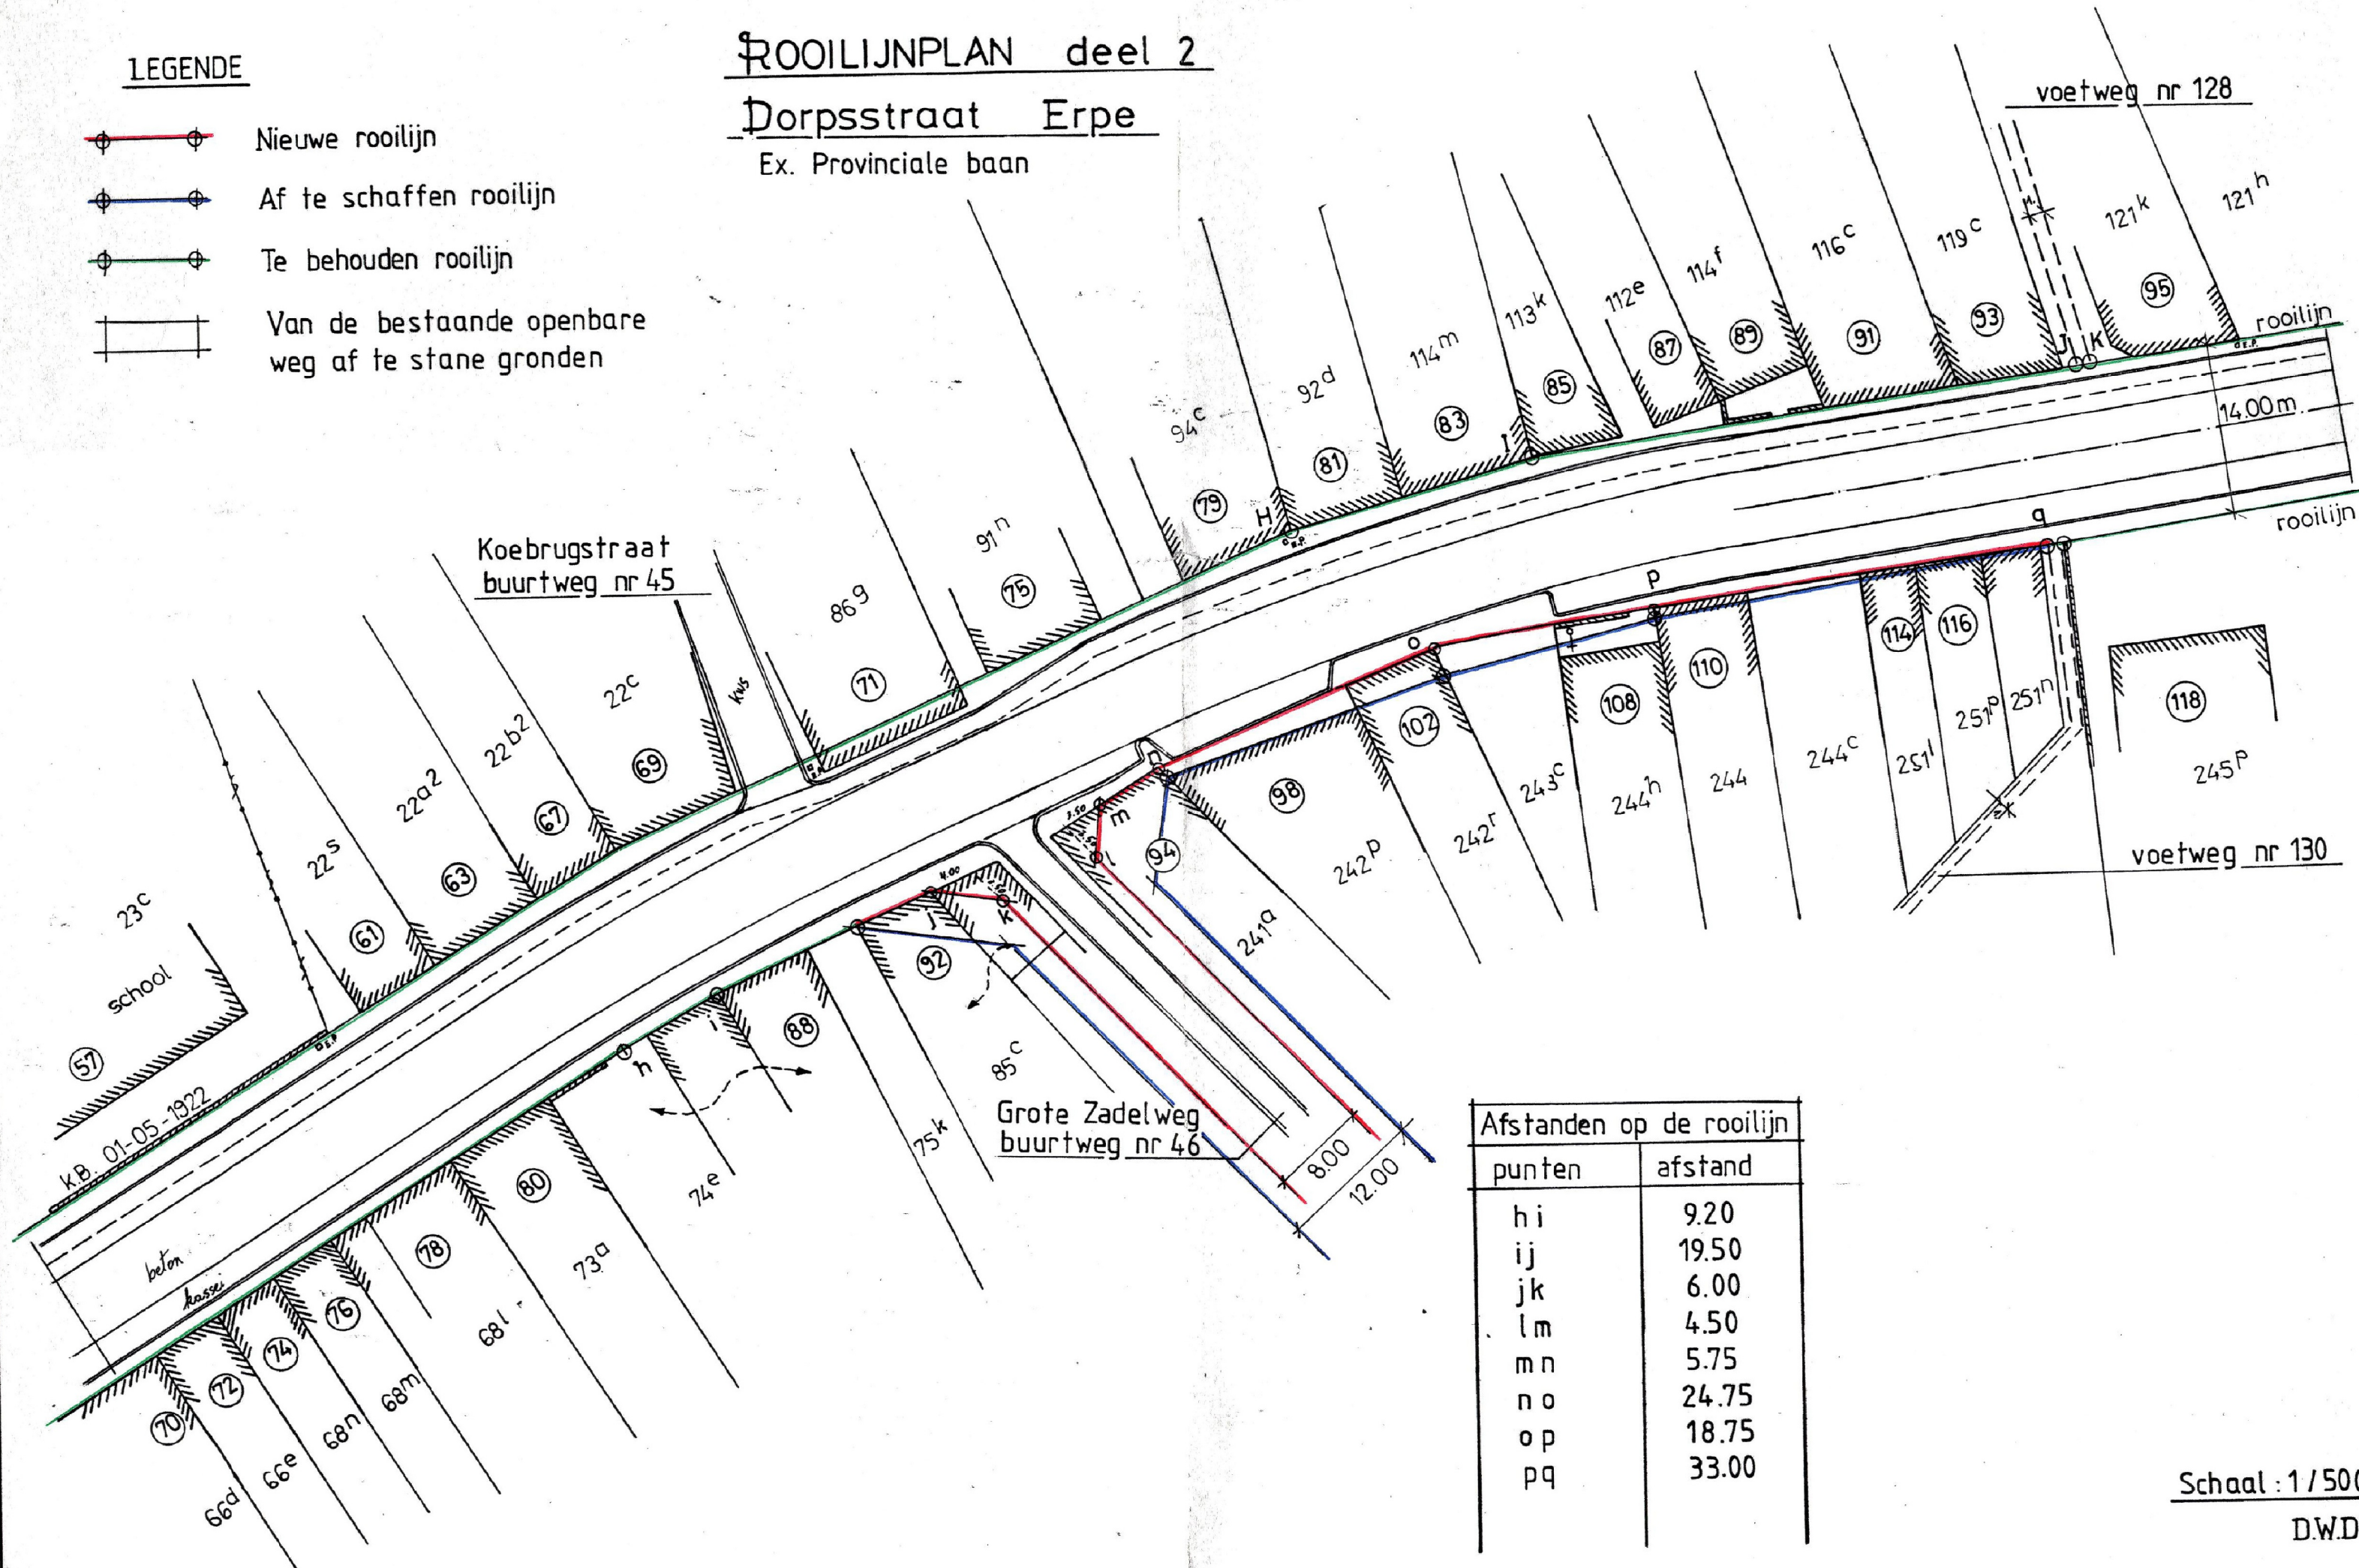

Afstanden op de rooilijn	
punten	afstand
hi	9.20
ij	19.50
jk	6.00
lm	4.50
mn	5.75
no	24.75
op	18.75
pq	33.00

Schaal : 1/500  
D.W.D.