

Opgemaakt door:





www.drds.be – info@drds.be

Dit document kan niet worden gebruikt als
afpalingsplan, voor een eigendomsoverdracht
of worden gehecht aan een notariële akte

ONTWERP NIEUWE TOESTAND

Schaal: 1/250

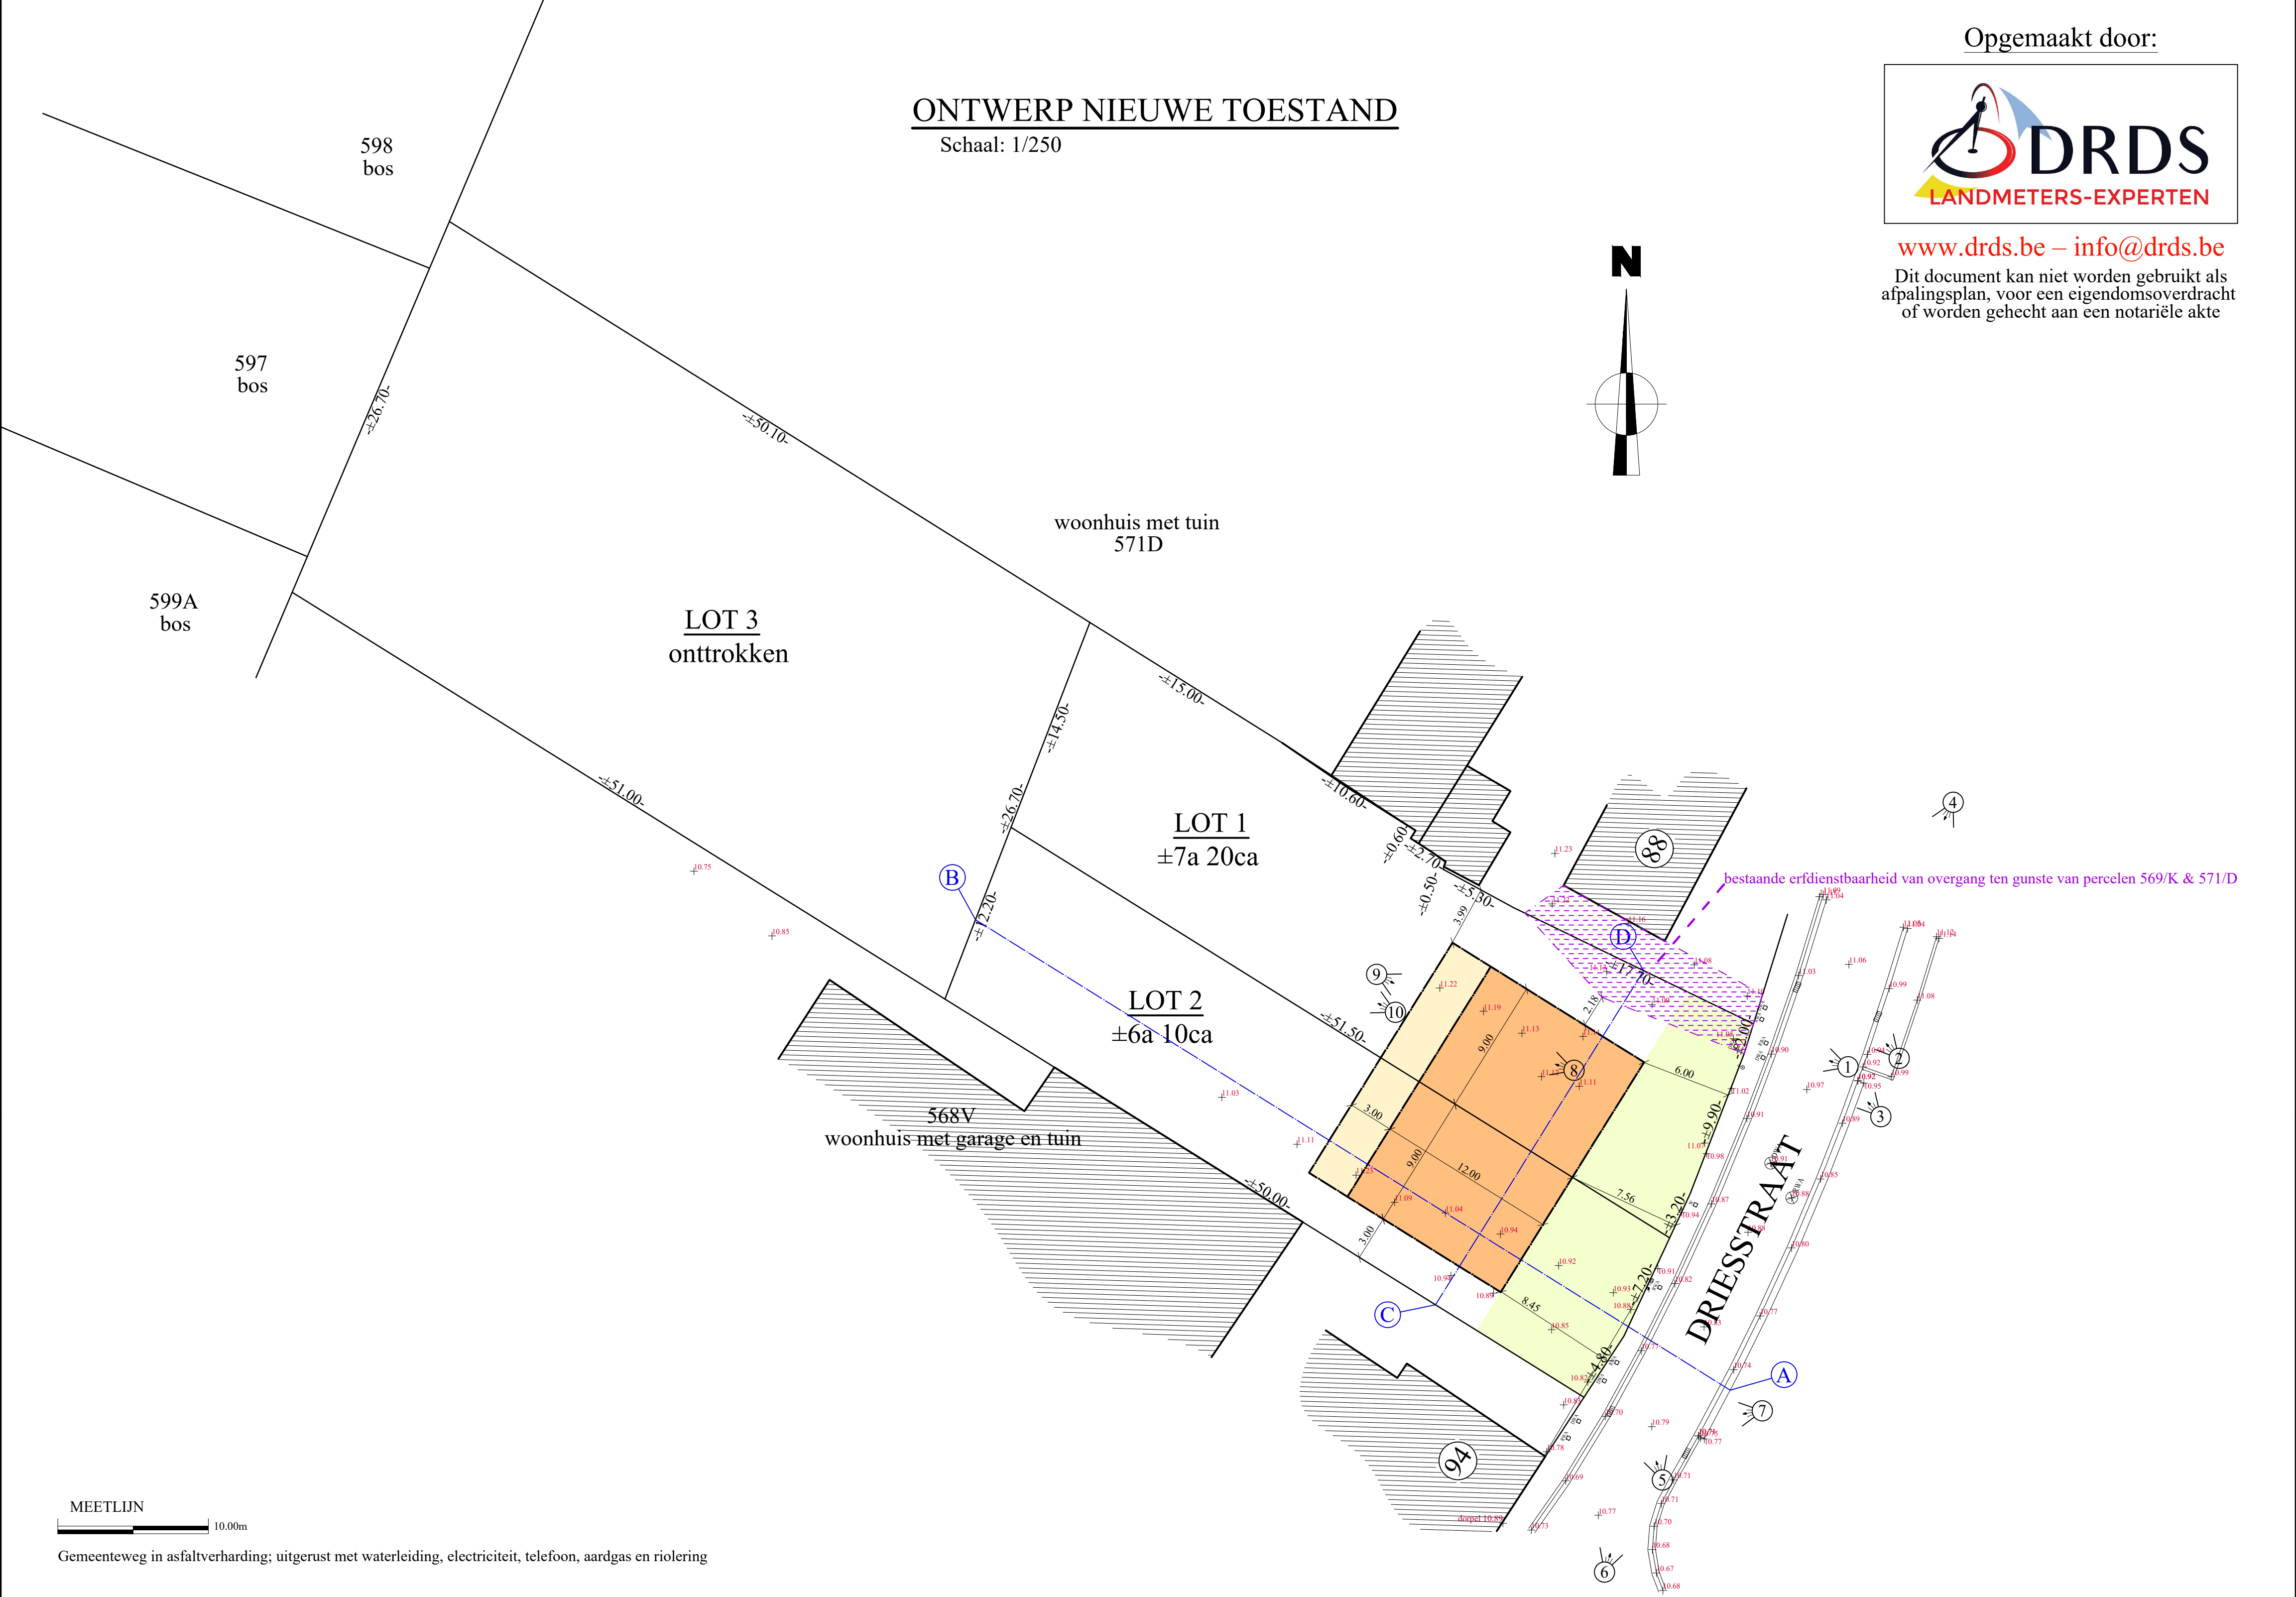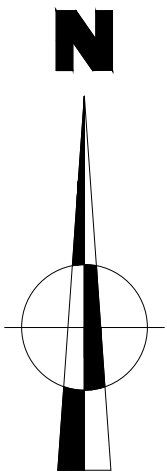

Gemeenteweg in asfaltverharding; uitgerust met waterleiding, electriciteit, telefoon, aardgas en riolering