

Opgemaakt door:





www.drds.be – info@drds.be

Dit document kan niet worden gebruikt als
afpalingsplan, voor een eigendomsoverdracht
of worden gehecht aan een notariële akte

BESTAANDE TOESTAND

Schaal: 1/250

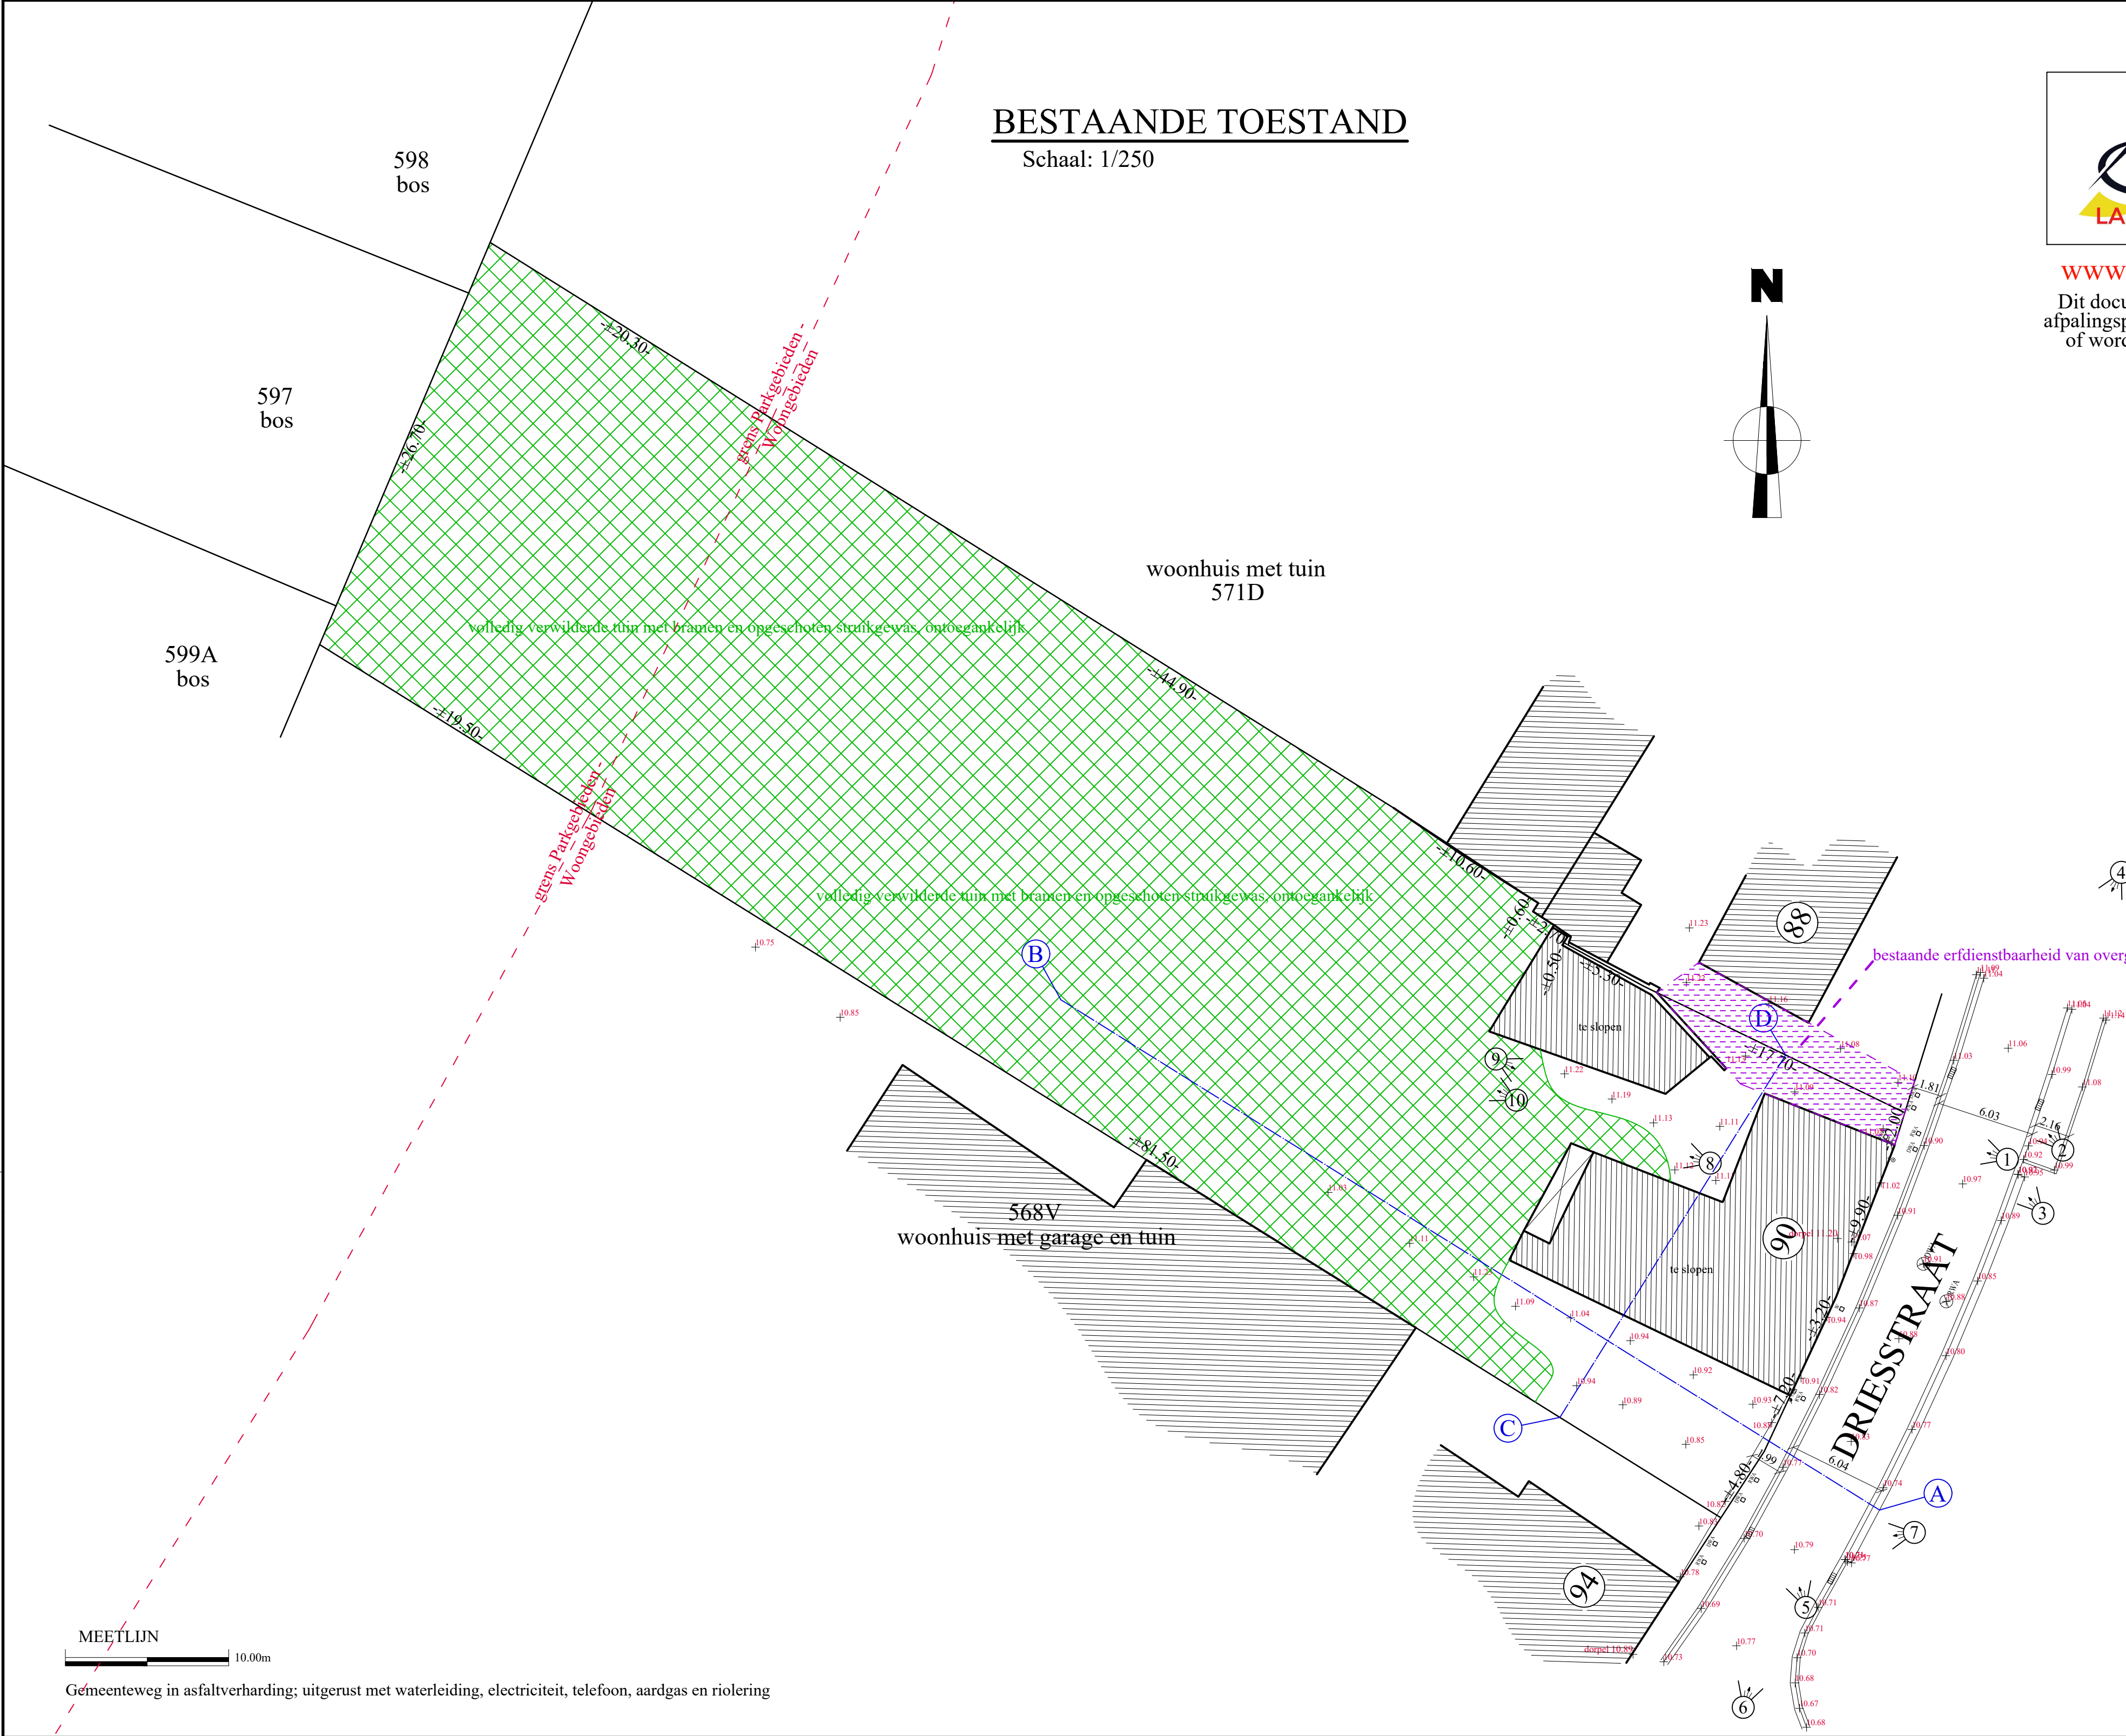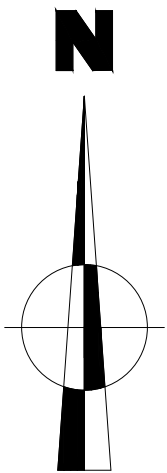

MEETLIJN 10.00m

Gemeenteweg in asfaltverharding; uitgerust met waterleiding, electriciteit, telefoon, aardgas en riolering

bestaande erfdienstbaarheid van overgang ten gunste van percelen 569/K & 571/D